



银川高新技术产业开发区有限责任公司 银川经济技术开发区年产5GW单晶电池提升改造项目 规划方案调整批前公示

变更前总平面图

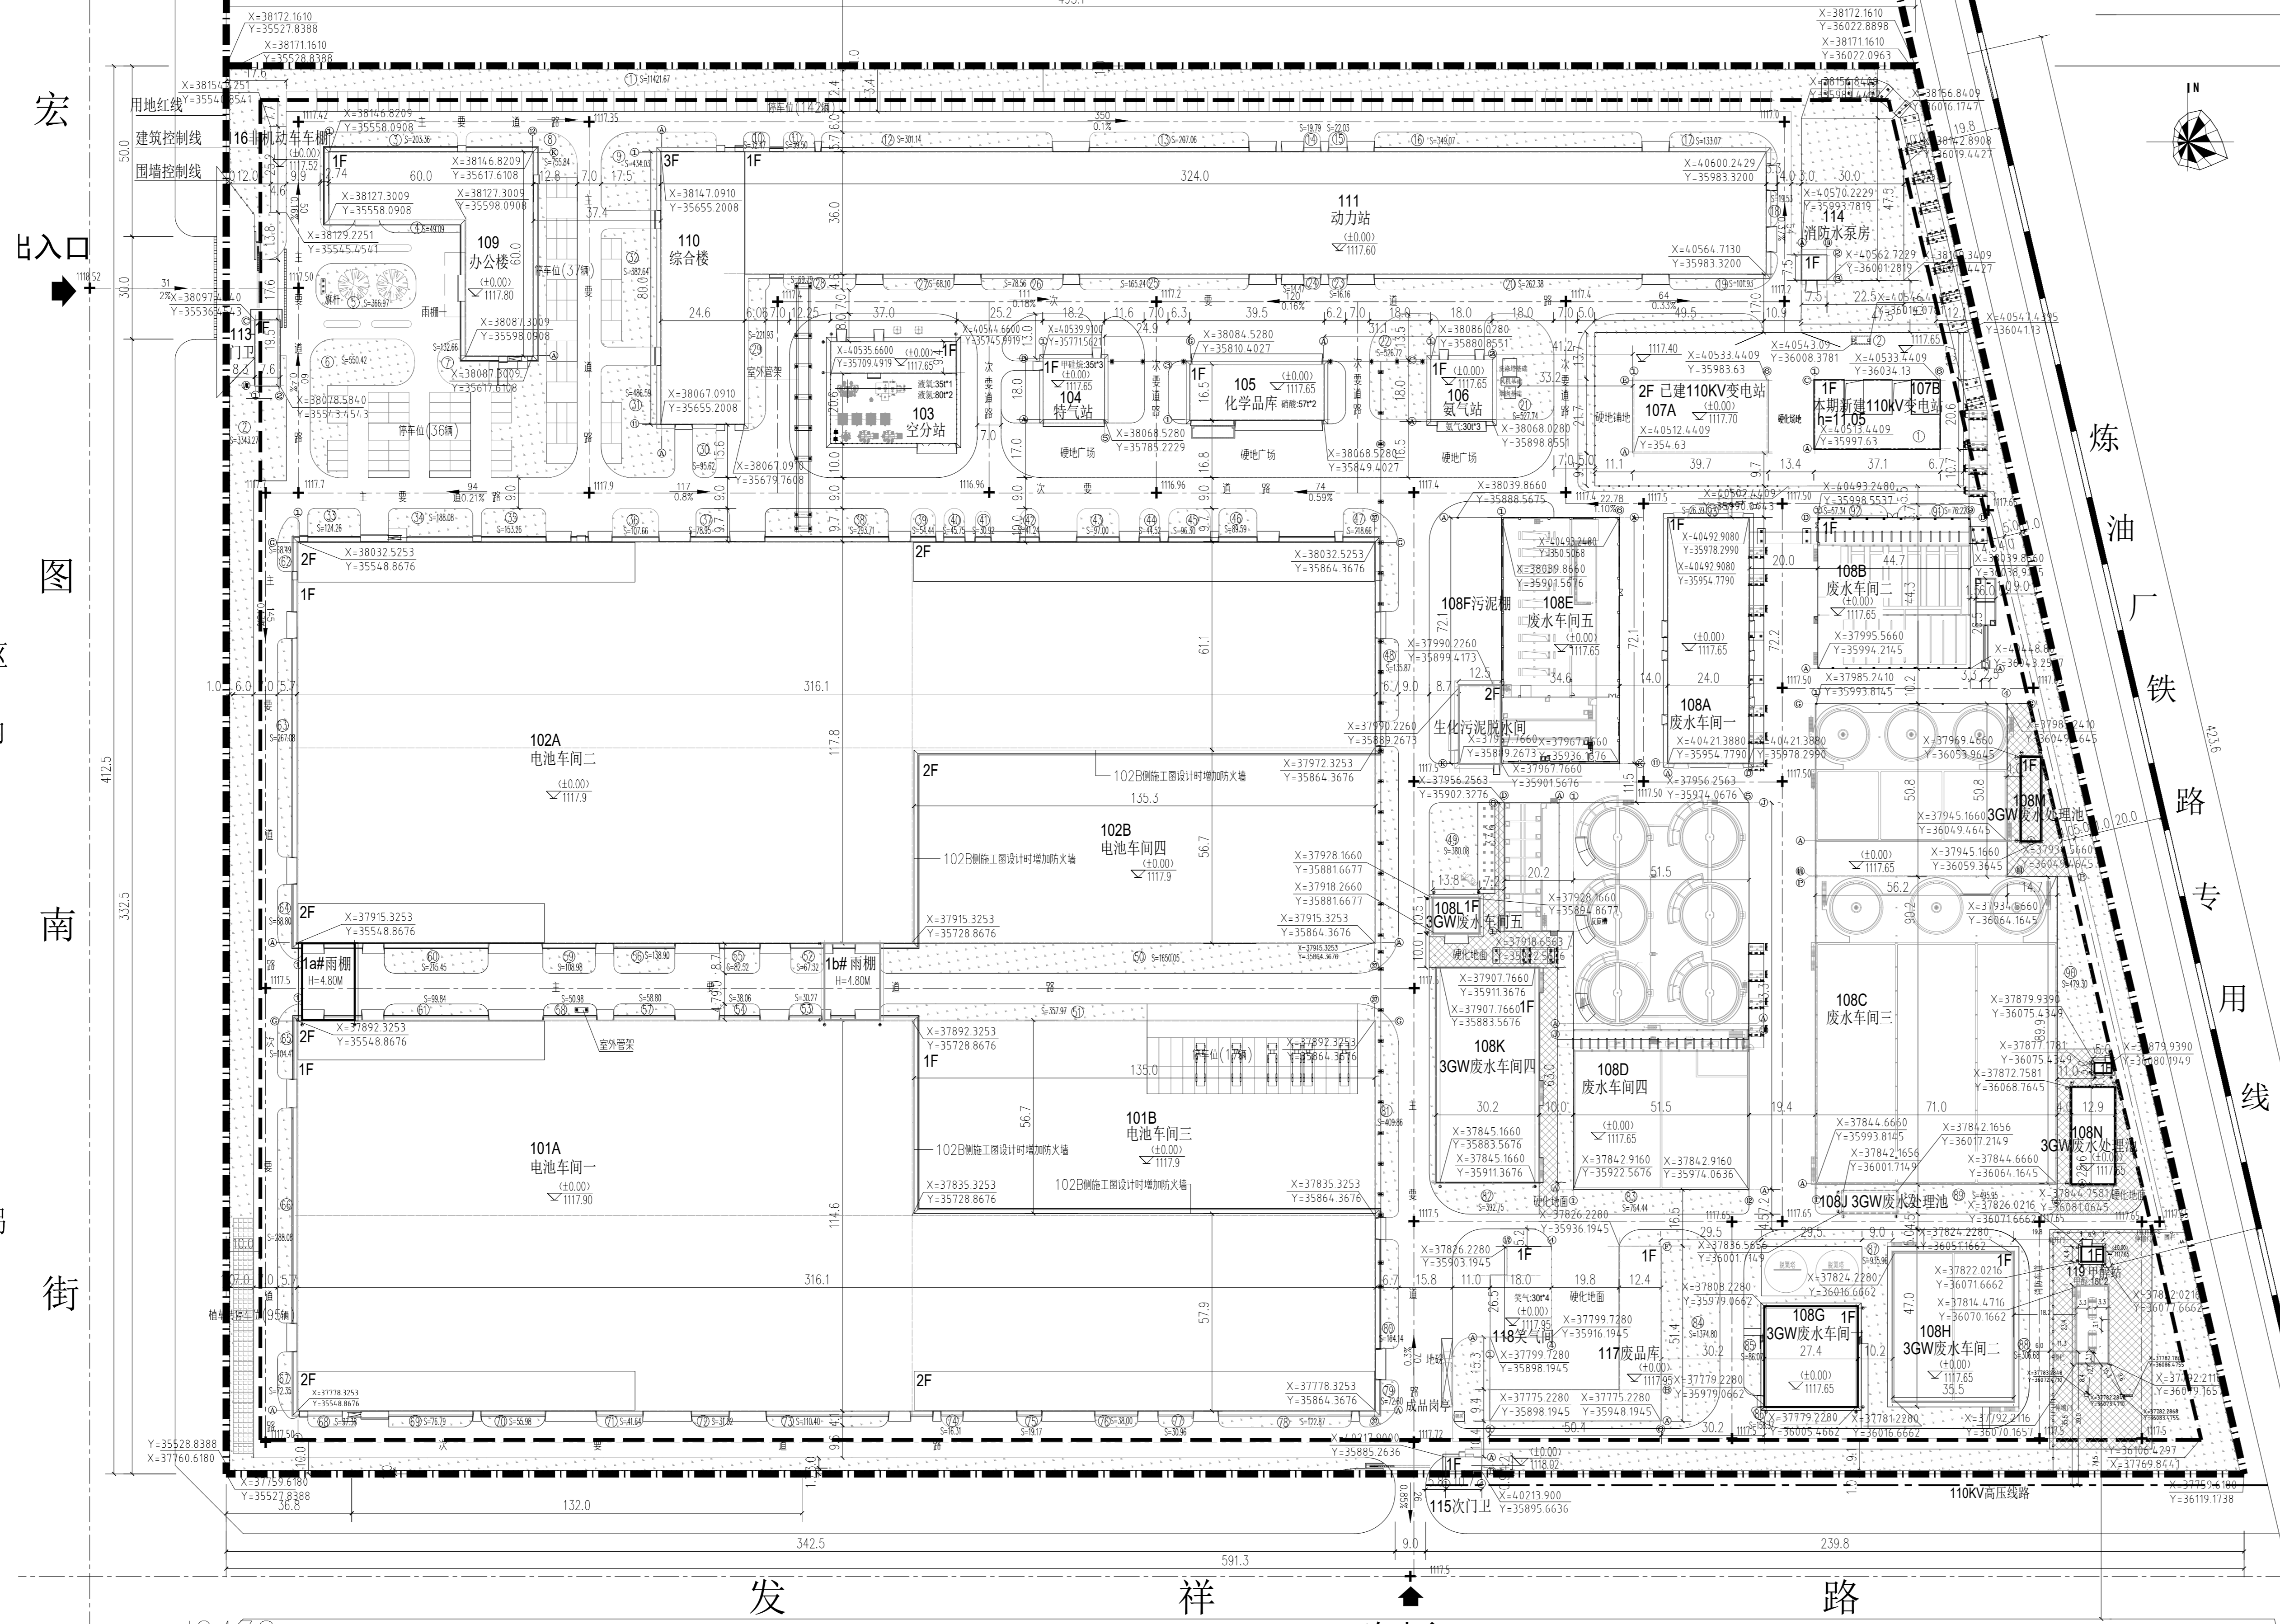

变更后总平面图

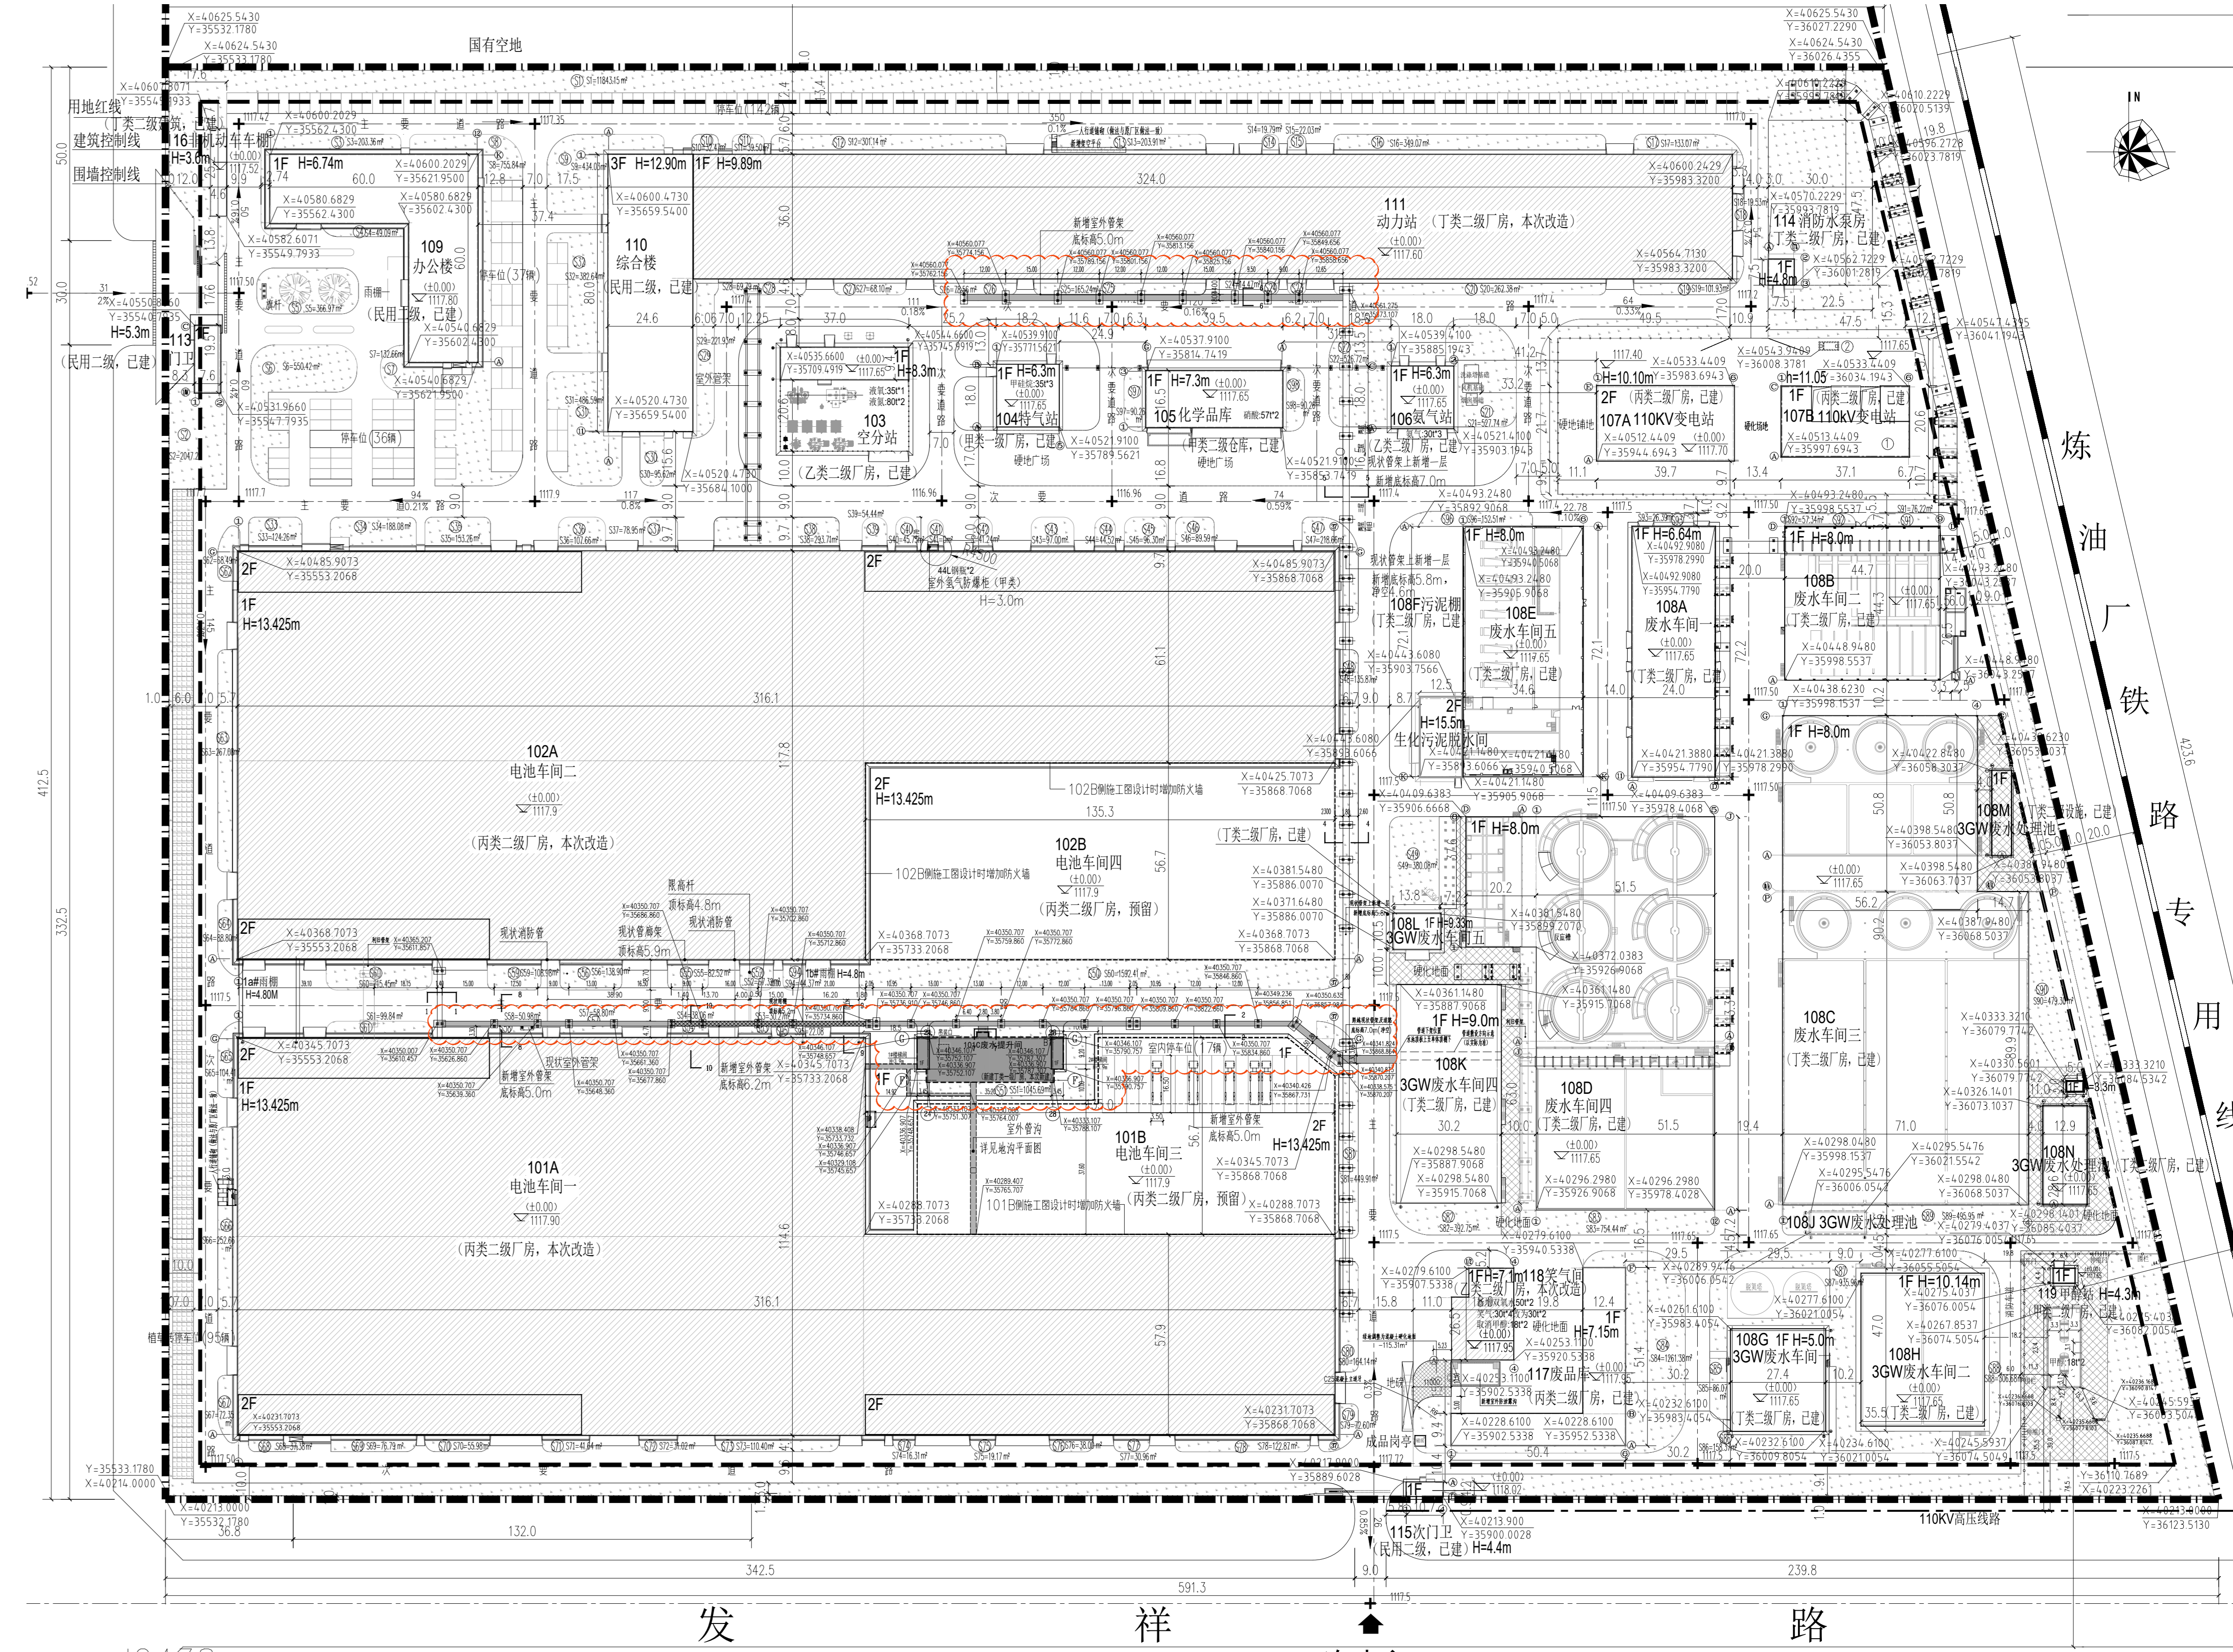






